
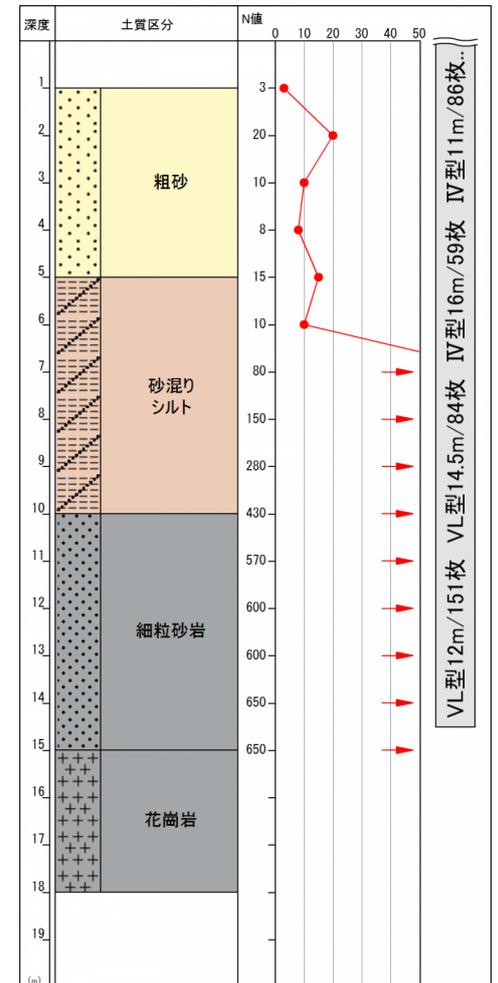


# 硬質地盤クリア工法

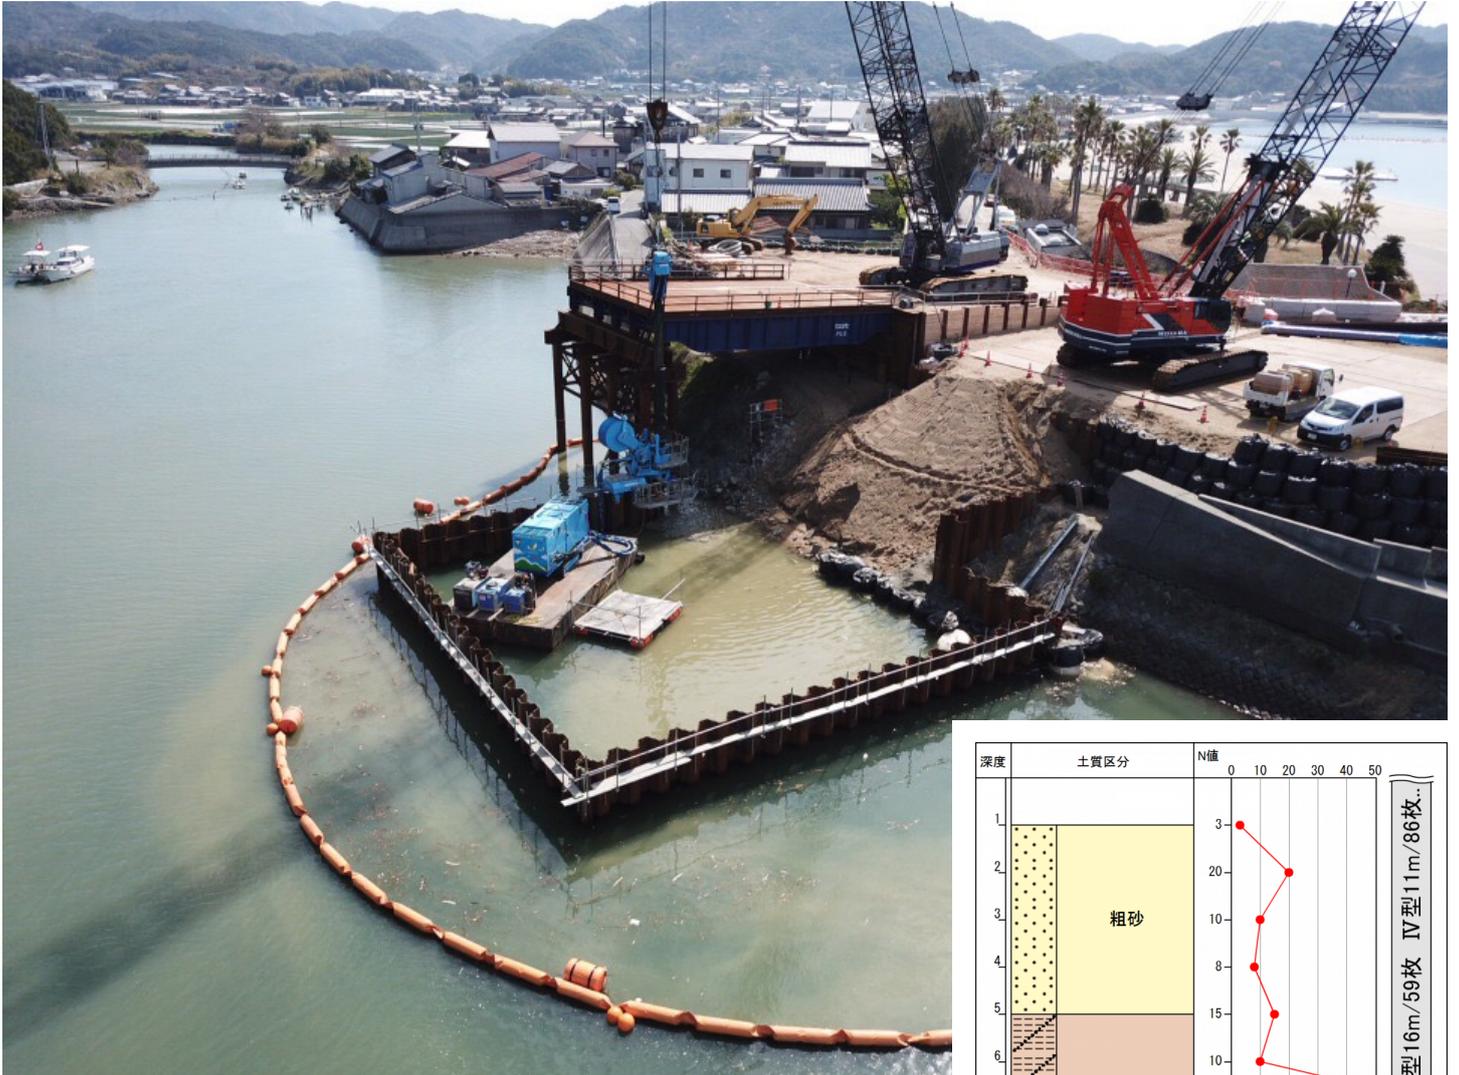

工 事 名	(二) 本庄川水系本庄川水門設置工事
工 事 目 的	河川工事
施 工 場 所	兵庫県 南あわじ市
発 注 者	兵庫県淡路県民局洲本土木事務所
元 請 業 者	
施 工 業 者	株式会社竹内クレーン工業
施 工 期 間	2017年12月 ~ 施工中[2019年5月現在]
施 工 機 械	サイレントパイラー-F201
型 式 ・ 寸 法	VL型L=12m/151枚 VL型L=14.5m/84枚 VL型L=16m/59枚
特 長 ・ 効 果	<ul style="list-style-type: none"> <li>・ 淡路島南部の太平洋に臨む河川の津波対策のための水門設置工事</li> <li>・ 仮設棧橋が最小限ですみ航路を確保して施工可能</li> <li>・ 振動が小さく、掘削範囲が最小のため、被害を拡大させずに施工</li> <li>・ 現在2期工事施工中。</li> </ul>