


硬質地盤クリア工法

NETIS登録番号：CB-980118-V

U形鋼矢板圧入工法

GRBシステム

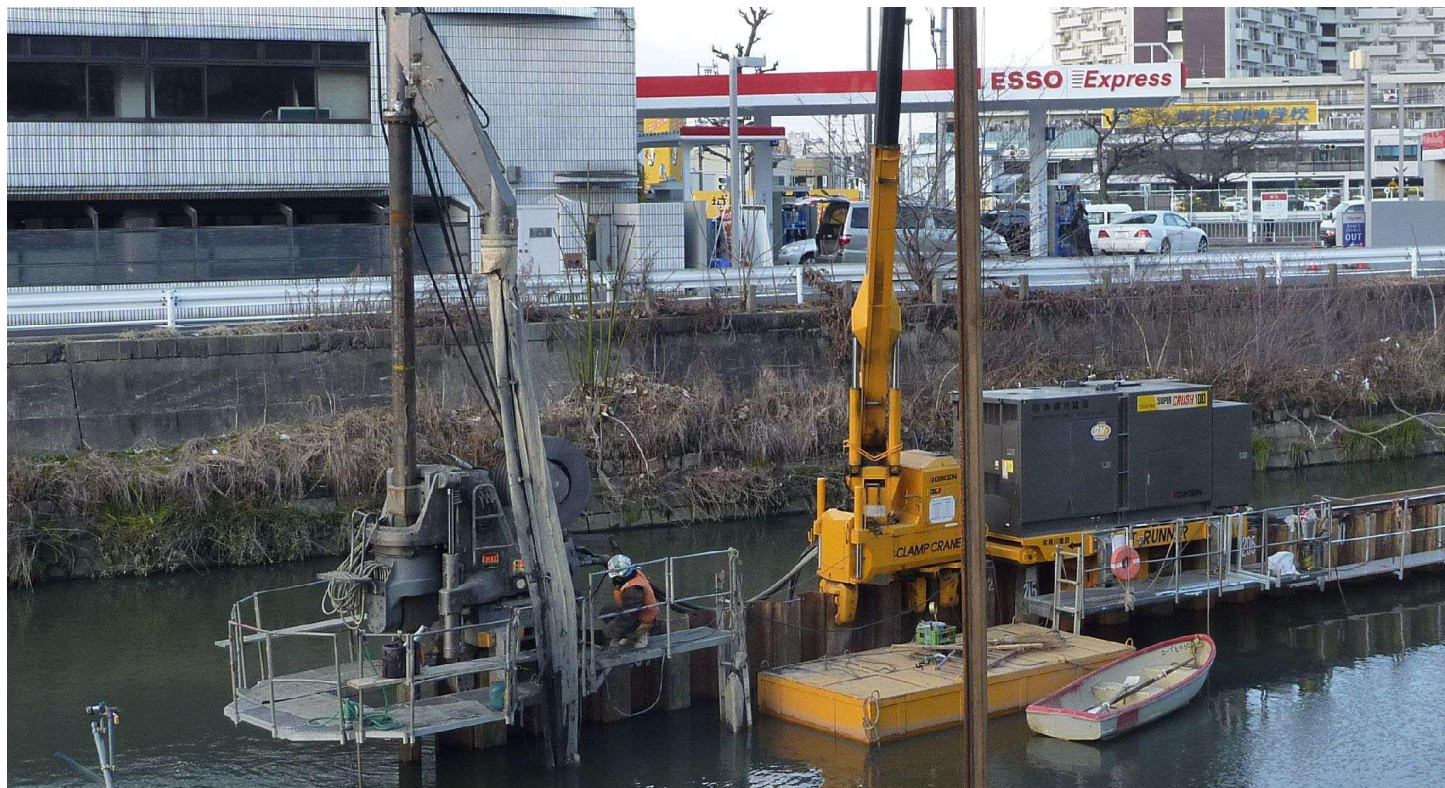

工事名	広域河川堀川改修工事(名城その2)
工事目的	河川工事
施工場所	愛知県 名古屋市北区名城1丁目、西区城西5丁目
発注者	名古屋市緑政土木局 河川部 河川工務課
元請業者	株式会社 ヒメノ
施工業者	株式会社 梶川建設
施工期間	H22.12月～H23.6月
施工機械	スーパークラッシュ SC100, クラumpクレーンCB1A, パイルランナーPR-1, ユニット
型式・寸法	鋼矢板Ⅲ型 L=11.0m
特長・効果	最大N値 換算83 最大礫径 Φ70mmの砂礫層へ、ノンステーjing工法併用してオーガー併用圧入。

