


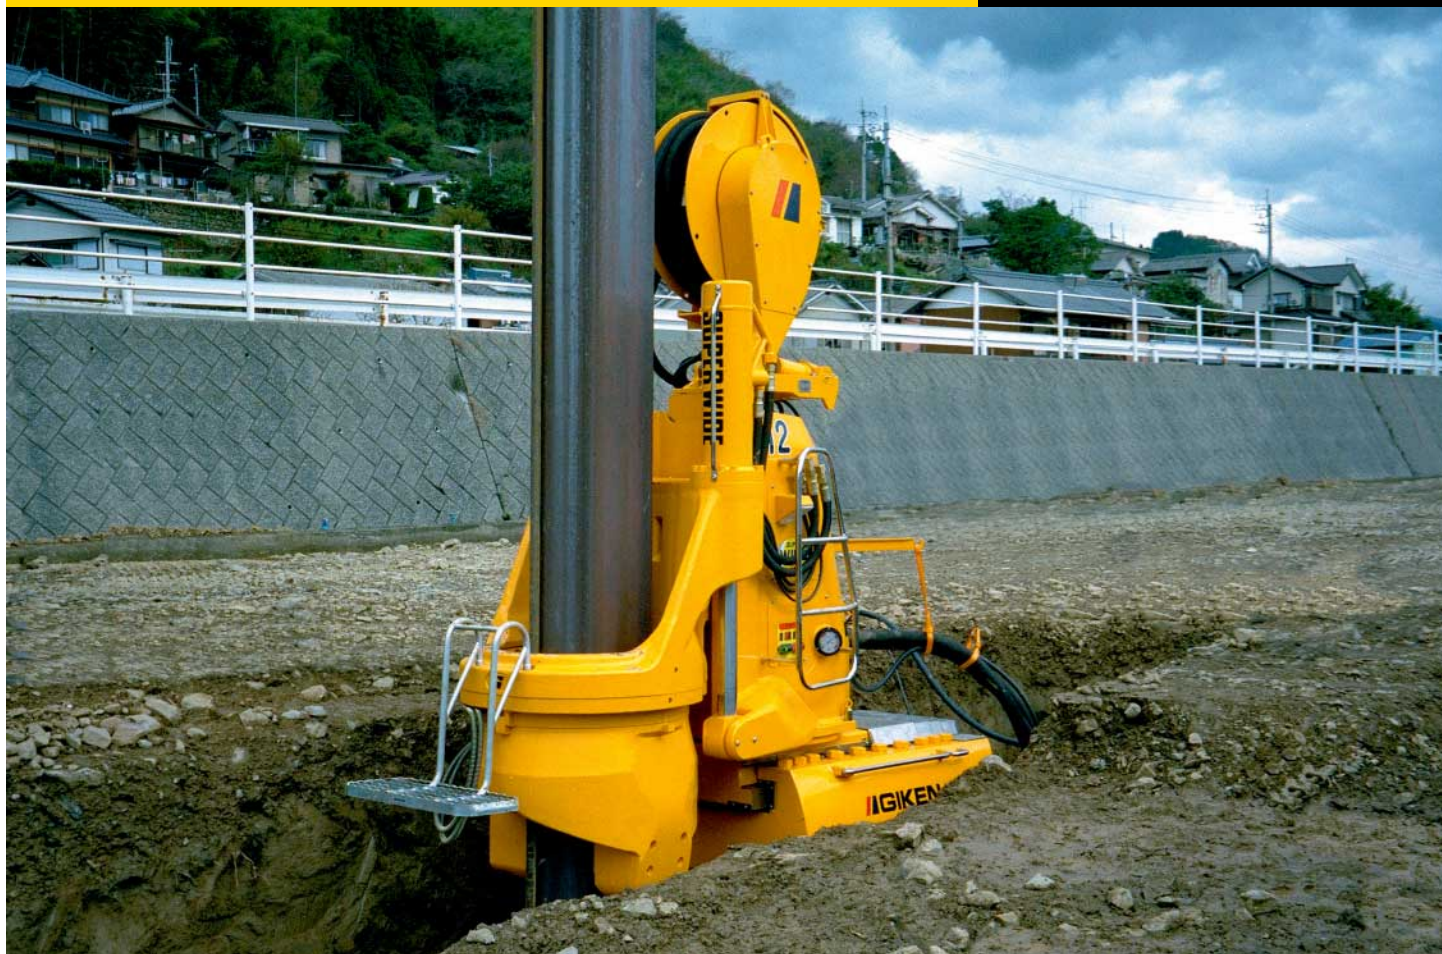

▼ 工事概要

工 事 名	平成9年田湊堤防工事		
施工場所	愛媛県 喜多郡 長浜町		
発 注 者	建設省 大洲工事事務所	施工業者	上田建設(株)
圧入業者	(株) 伊予ブルドーザー建設		
区 分	ジェット併用圧入	施工期間	H 9.12
施工機械	スーパーワイド SW150		
工事目的	河川堤防の補強		
型式・寸法	広幅型鋼矢板 w ~ w型 L = 14.5 ~ 18.0 m		
特長・効果	無振動、無騒音、無削孔による無公害施工 鋼矢板の有効幅が600mm(従来は400mm)の為、 工費削減・工期短縮が図れます		

