


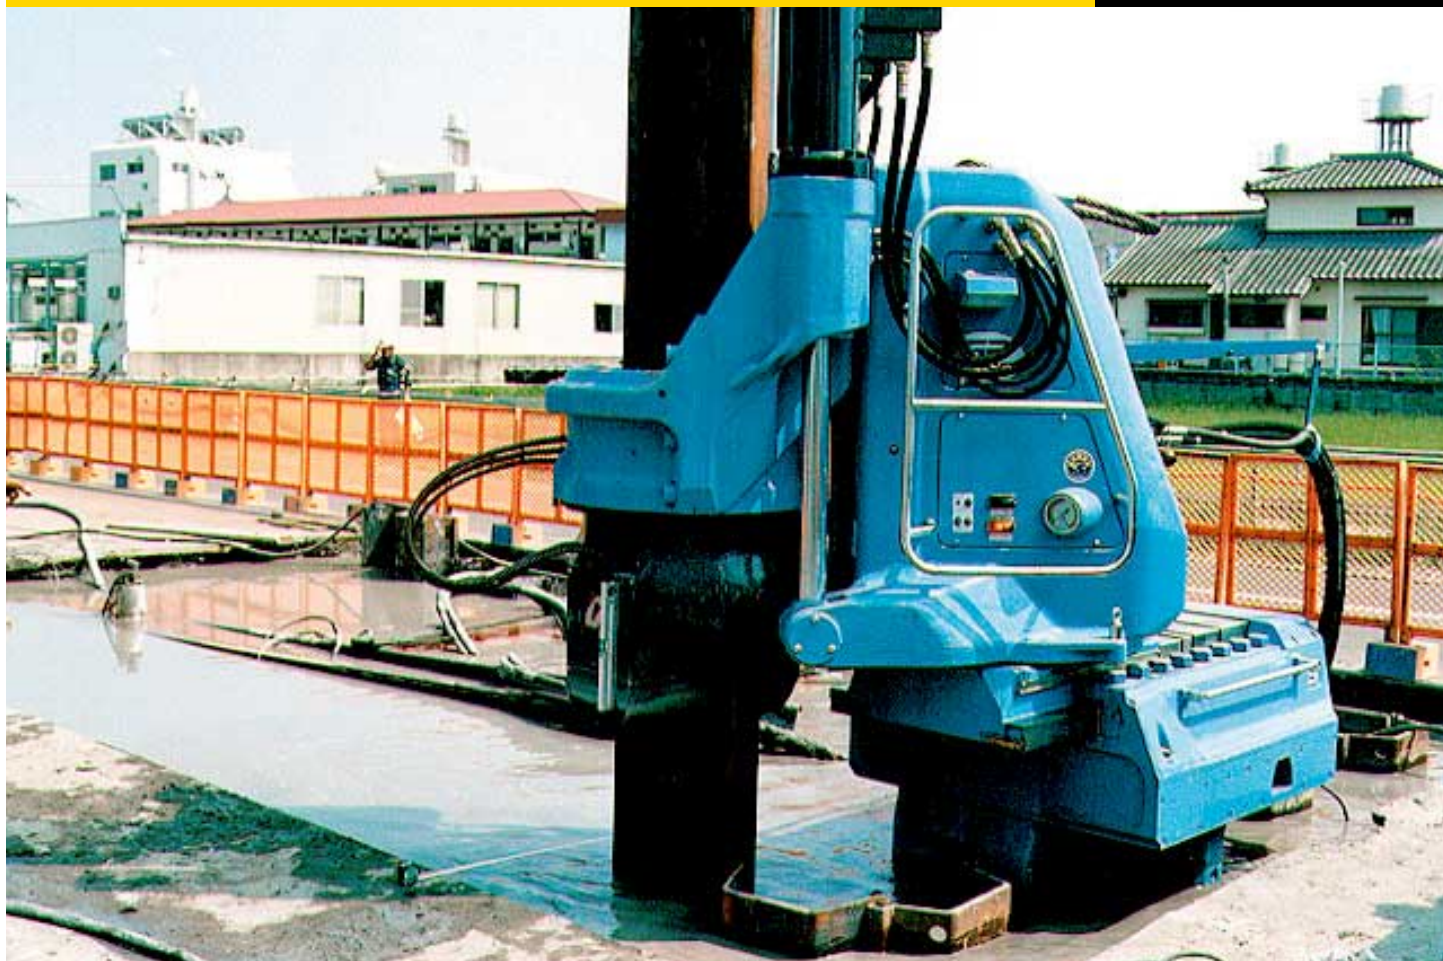

▼ 工事概要

工 事 名	宮崎主要汚水幹線(4 工区)下水道管布設工事		
施工場所	宮崎県 宮崎市 吉村町		
発 注 者	宮崎市	施工業者	間・フジタ・岡崎 J V
圧入業者	(株) マックス		
区 分	ジェット併用圧入	施工期間	H 2
施工機械	サイレントパイラー GP-F150		
工事目的	立坑築造		
型式・寸法	鋼矢板 L 型 L = 19.0 m		
特長・効果	無振動・無騒音・無削孔による無公害施工 既存の杭を掴んでいるため、転倒等の危険がない		

▼ 土質柱状図

