




上部障害クリア工法


U形鋼矢板圧入工法

ウォータージェット併用工法

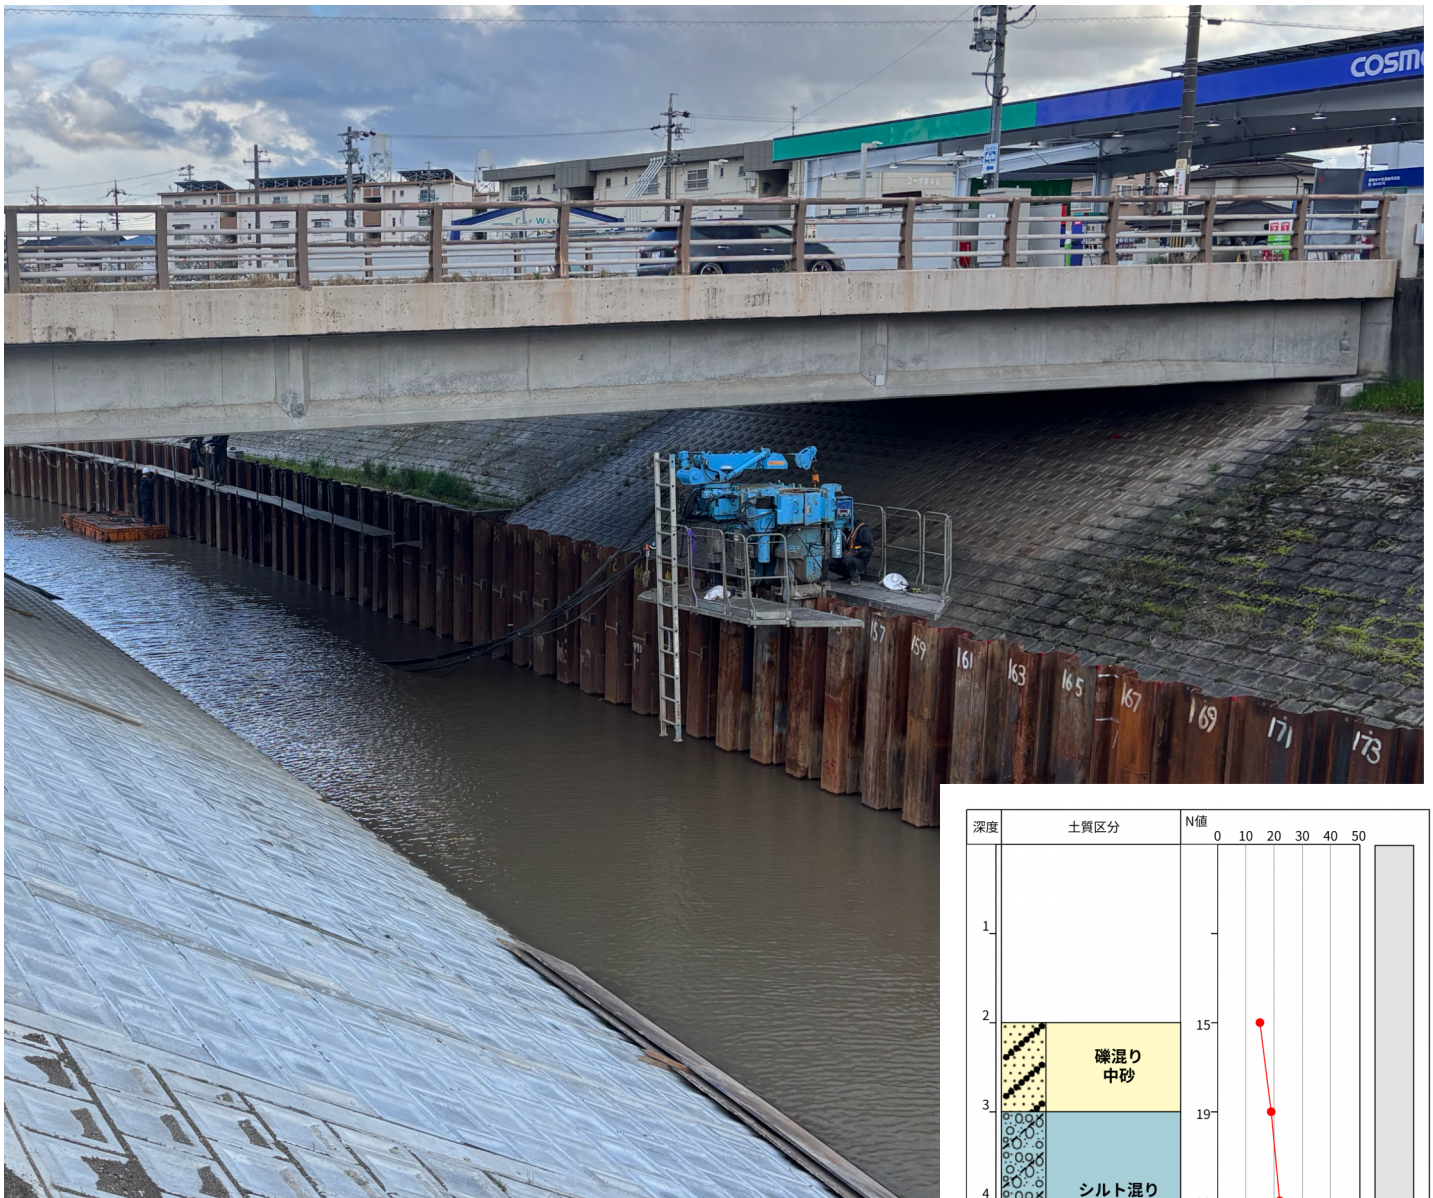

施工中

工 事 名	総合治水対策特定河川工事（特定都市河川）（猿渡川1号工）（余裕期間・週1回）
工 事 目 的	河川工事
施 工 場 所	愛知県 知立市牛田町尼子田
発 注 者	愛知県知立建設事務所
元 請 業 者	中一建設工業株式会社
施 工 業 者	株式会社 梶川建設
施 工 期 間	2024年11月～2025年5月
施 工 機 械	クリアパイラー CL70, パイルランナーPR-1
型 式 ・ 寸 法	IV型 L=10.5m
特 長 ・ 効 果	・ 水辺離陸地などの困難な現場条件下において仮設栈橋や迂回路は不要。 ・ 機械寸法を徹底的に圧縮した超低空頭専用圧入機を使用することにより、超低空間での施工を実現。 ・ 圧入機本体に吊り込み装置を装備しているため、鋼矢板吊込み用のクレーンを必要としない。

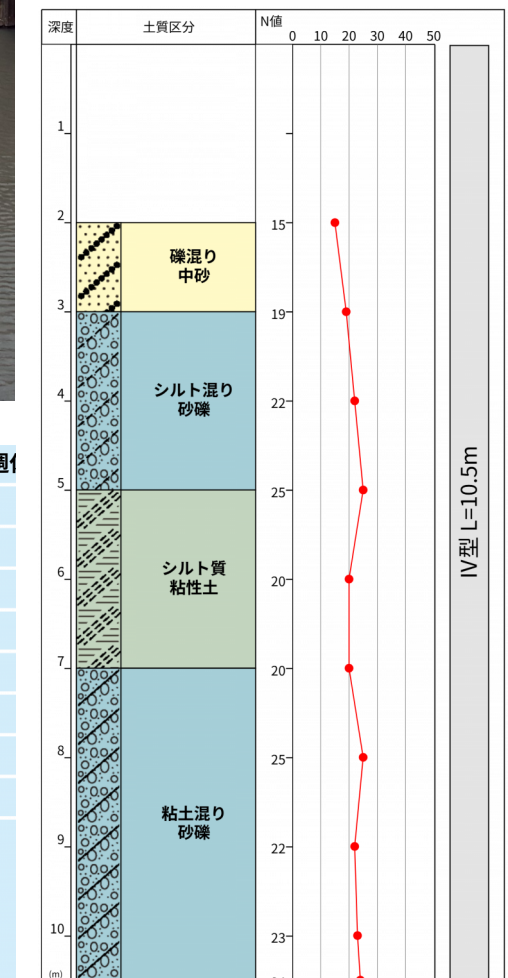

※50を超える場合は換算N値とする。



株式会社 梶川建設

〒447-0036 愛知県碧南市尾城町2丁目51番地
TEL :0566-48-3690 FAX :0566-48-7126 URL :<http://www.kajikawa.co.jp>

Created by GIKEN "PAS-Maker"